


Општина: Велес														
Измена и дополнување на Детален урбанистички план за дел од Велес, од УЕ7 "Алексо Демниев" - дел од Урбан блок 38-Општина Велес														
дата: Мај 2017														
ПЛАНИРАН РАЗВОЈ														
БЛОК 1 1.44ha														
категорија на земјиште	локалитет	број	површина на парцели	површина на парцели	површина на парцели	површина на парцели	површина на парцели	површина на парцели	површина на парцели	површина на парцели	површина на парцели	површина на парцели	површина на парцели	површина на парцели
НО Велес	1.1	784 м2	351 м2	45%	2106 м2	2,69	А2 домување во станбени згради	Б1	40	16,50	П+4Пк			
НО Велес	1.2	401 м2	168 м2	42%	1008 м2	2,52	А2 домување во станбени згради	Б1	40	16,50	П+4Пк			
НО Велес	1.3	431 м2	207 м2	48%	828 м2	1,92	А2 домување во станбени згради	Б1	40	16,50	П+4Пк			
НО Велес	1.4	35 м2	17 м2	49%	17 м2	0,49	Е2/ТС градопостанка	/	/	3,50	П			
НО Велес	1.5	390 м2	186 м2	48%	1118 м2	2,87	А2 домување во станбени згради	Б1	40	16,50	П+4Пк			
НО Велес	1.6	421 м2	177 м2	42%	1063 м2	2,53	А2 домување во станбени згради	Б1	40	16,50	П+4Пк			
НО Велес	1.7	831 м2	284 м2	34%	1705 м2	2,05	А2 домување во станбени згради	Б1	40	16,50	П+4Пк			
НО Велес	1.8	399 м2	166 м2	42%	998 м2	2,50	А2 домување во станбени згради	Б1	40	16,50	П+4Пк			
НО Велес	1.9	811 м2	362 м2	45%	2169 м2	2,68	А2 домување во станбени згради	Б1	40	16,50	П+4Пк			
НО Велес	1.10	934 м2	361 м2	39%	2168 м2	2,32	А2 домување во станбени згради	Б1	40	16,50	П+4Пк			
НО Велес	1.11	187 м2	110 м2	59%	441 м2	2,36	А1 домување во станбени згради	Б1	30	10,20	П+2Пк			
НО Велес	1.12	502 м2	222 м2	44%	1109 м2	2,21	А2 домување во станбени згради	Б1	40	13,50	П+3Пк			
НО Велес	1.13	1236 м2	385 м2	31%	1924 м2	1,56	А2 домување во станбени згради	Б1	40	13,50	П+3Пк			
НО Велес	1.14	529 м2	143 м2	27%	716 м2	1,36	А2 домување во станбени згради	Б1	40	13,50	П+3Пк			
НО Велес	1.15	533 м2	213 м2	40%	1066 м2	2,00	А2 домување во станбени згради	Б1	40	13,50	П+3Пк			
НО Велес	1.16	57 м2	17 м2	31%	17 м2	0,31	Е2/ТС градопостанка	/	/	3,50	П			
		6478 м2	3371 м2	40%	18456 м2	2,18								
		1678 м2	/	/	/	/	заштитен појас на железничка пруга	-	-	-	-	-	-	-
		530 м2	/	/	/	/	Д2 заштитно зеленило	-	-	-	-	-	-	-
		3746 м2	/	/	/	/	сообраќајни површини	-	-	-	-	-	-	-
Вкупно:		14432 м2	3371 м2	23%	18456 м2	1,28								

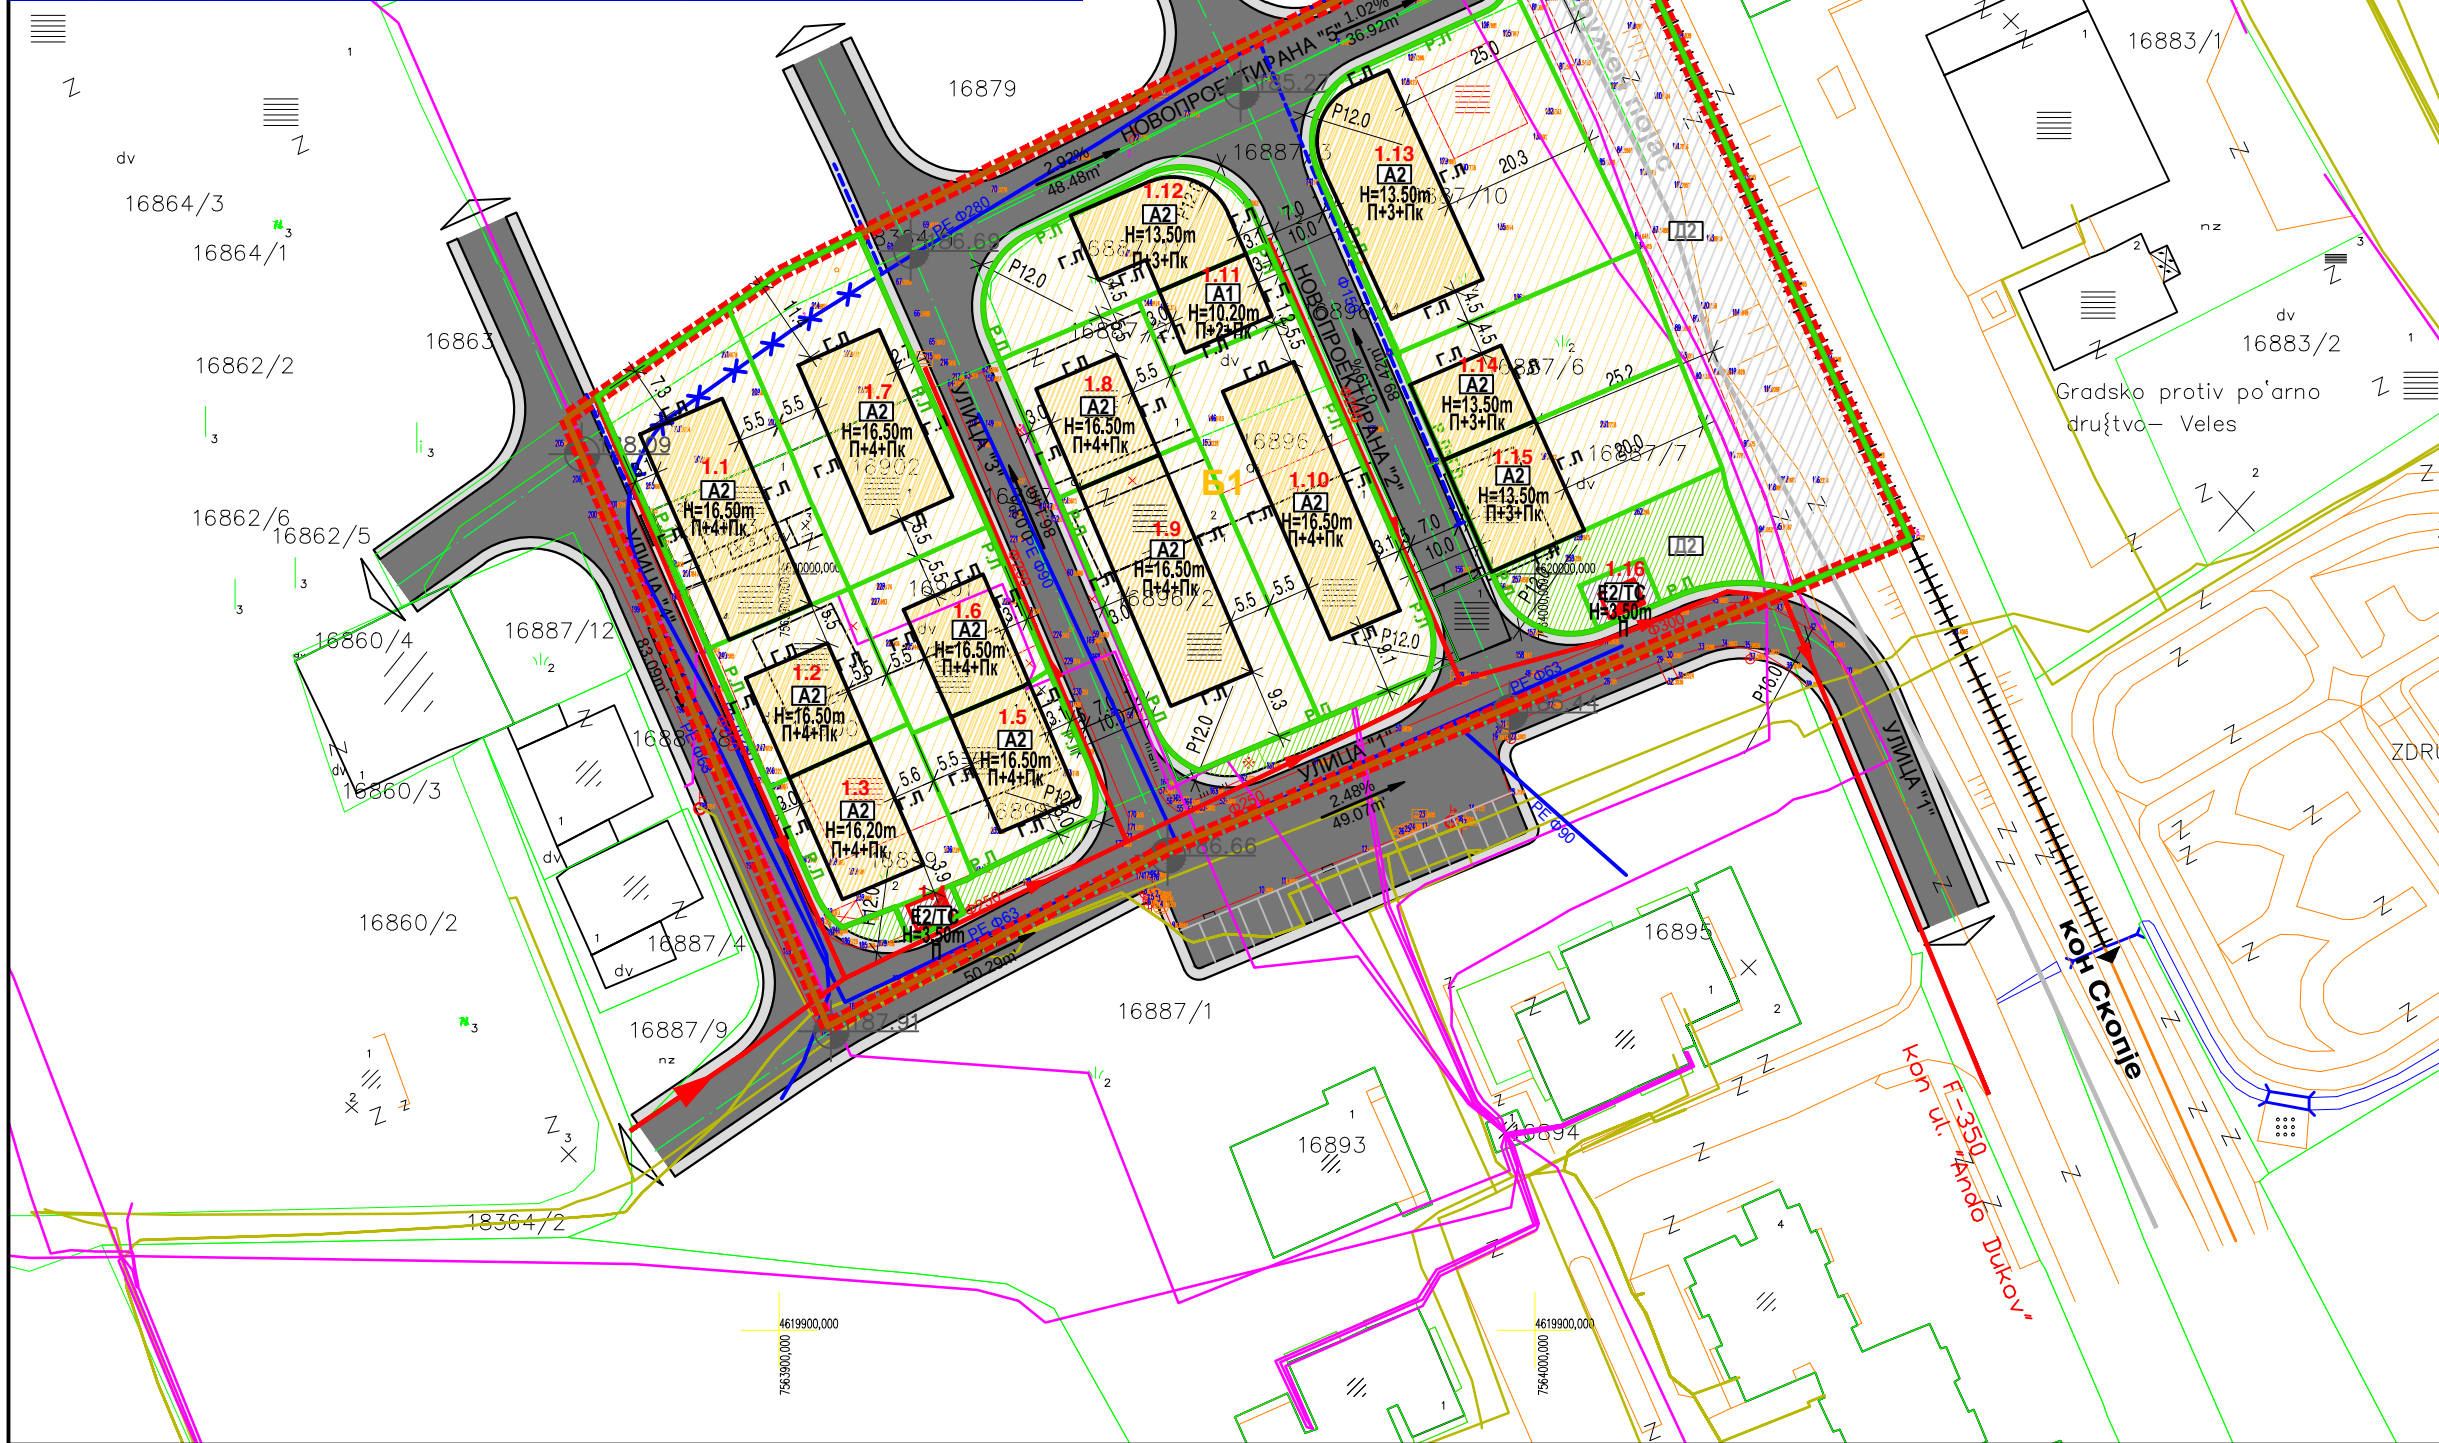

ИЗМЕНА И ДОПОЛНУВАЊЕ НА ДЕТАЛЕН УРБАНИСТИЧКИ ПЛАН ЗА ДЕЛ ОД ВЕЛЕС, ЛОКАЛИТЕТ- ДЕЛ ОД УЕ 7, "АЛЕКСО ДЕМНИЕВ" - ДЕЛ ОД УРБАН БЛОК 38 - ОПШТИНА ВЕЛЕС

ПРЕДЛОГ ПЛАН

ЛЕГЕНДА:

- ГРАНИЦА НА ПЛАНСКИ ОПФАТ П=1.44ха
- РЕГУЛАЦИОНА ЛИНИЈА
- ГРАНИЦА НА ГРАДЕЖНА ПАРЦЕЛА
- ГРАДЕЖНА ЛИНИЈА
- ЛИНИЈА ЗА ОБЛИКУВАЊЕ СООБРАЌАЈНИЦИ
- Б1 НУМЕРАЦИЈА НА БЛОК
- 1.1 НУМЕРАЦИЈА НА ГРАДЕЖНА ПАРЦЕЛА
- П+2+Пк КАТНОСТ НА ОБЈЕКТ
- Н=10.20м ВИСИНА НА ОБЈЕКТИ
- Г.П. ПОВРШИНА ЗА ГРАДБА ОГРАН. СО ГРАД. ЛИНИЈА
- +186.00 ВИСИНСКА КОТА
- НАМЕНА НА ЗЕМЈИШТЕ
 - А - ДОМУВАЊЕ
 - А1 ДОМУВАЊЕ ВО СТАНБЕНИ КУКИ
 - А2 ДОМУВАЊЕ ВО СТАНБЕНИ ЗГРАДИ
- Д - ЗЕЛЕНИЛО И РЕКРЕАЦИЈА
 - Д2 - ЗАШТИТНО ЗЕЛЕНИЛО
- Е - ИНФРАСТРУКТУРА
 - Е2 - КОМУНАЛНА СУПРАСТРУКТУРА
- СООБРАЌАЈНИЦИ
 - АСФАЛТИРАНА ПОВРШИНА
 - ТРОТОАРИ
- НИВЕЛМАН
 - 0.25% 130.28м
- КОМУНАЛНА ИНФРАСТРУКТУРА
 - ВОДОВОДНА МРЕЖА ПОСТОЈНА
 - ВОДОВОДНА МРЕЖА ШТО СЕ ДИСЛОЦИРА
 - ВОДОВОДНА МРЕЖА ПЛАНИРАНА
 - ФЕКАЛНА КАНАЛИЗАЦИЈА ПОСТОЈНА
 - ФЕКАЛНА КАНАЛИЗАЦИЈА ПЛАНИРАНА
 - ТЕЛЕКОМУНИКАЦИИ ПОСТОЈНИ
 - ЕЛЕКТРИКА ПОСТОЈНА

КАТЕГОРИЗАЦИЈА И ПРОФИЛИ НА УЛИЦИ

ИНДУСТРИСКИ УЛИЦИ

бр. "1", "2", "3", "4" и "5"

2.0% 1.5 7.00 10.00м 1.5 2.0%

ИНДУСТРИСКА УЛИЦА бр. "1" (проширена)

2.0% 1.5 19.60 22.60м 1.5 2.0%

ИНВЕСТИТОР:				ДРУШТВО ЗА ПРОЕКТИРАЊЕ, ТРГОВИЈА И ИНЖЕНЕРИНГ ДООЕЛ ВЕЛЕС УРБАНПРОЕКТИНГ УЛИЦА "НИКОЛА ОРОВЧАНЕЦ" БРОЈ 1 - ВЕЛЕС		(М.П.)
ЛОКАЛИТЕТ: ИЗМЕНА И ДОПОЛНУВАЊЕ НА ДЕТАЛЕН УРБАНИСТИЧКИ ПЛАН ЗА ДЕЛ ОД ВЕЛЕС, ЛОКАЛИТЕТОД УЕ 7 "АЛЕКСО ДЕМНИЕВ" - ДЕЛ ОД УРБАН БЛОК 38 - ОПШТИНА ВЕЛЕС		ЛИЦЕНЦА БРОЈ:		0054		
ВИД НА ПЛАН: ДЕТАЛЕН УРБАНИСТИЧКИ ПЛАН		РАБОТЕН ТИМ:		ПОТПИС:		
ФАЗА: У		ТЕХНИЧКИ БРОЈ: 02/17				
ДАТА: МАЈ 2017		РАЗМЕР: 1/1000				
ДИП.ИНЖ.АРХ. БИЉАНА ТАСЕВА, ОБЛАСТУВАЊЕ БРОЈ 0367						
ЦРТЕЖ / ПРИЛОГ: СИНТЕЗЕН ПЛАН		УПРАВИТЕЛ: дипл.инж.арх. БИЉАНА ТАСЕВА		БРОЈ НА ЛИСТ: 04		