


# ДЕТАЛЕН УРБАНИСТИЧКИ ПЛАН ЗА ДЕЛ ОД УЕVII И УБ39 ЗА КП 16914,16915,16916, 16917, 16918,16919 (2012-2017г) ОПШТИНА ВЕЛЕС ДОКУМЕНТАЦИОНА ОСНОВА

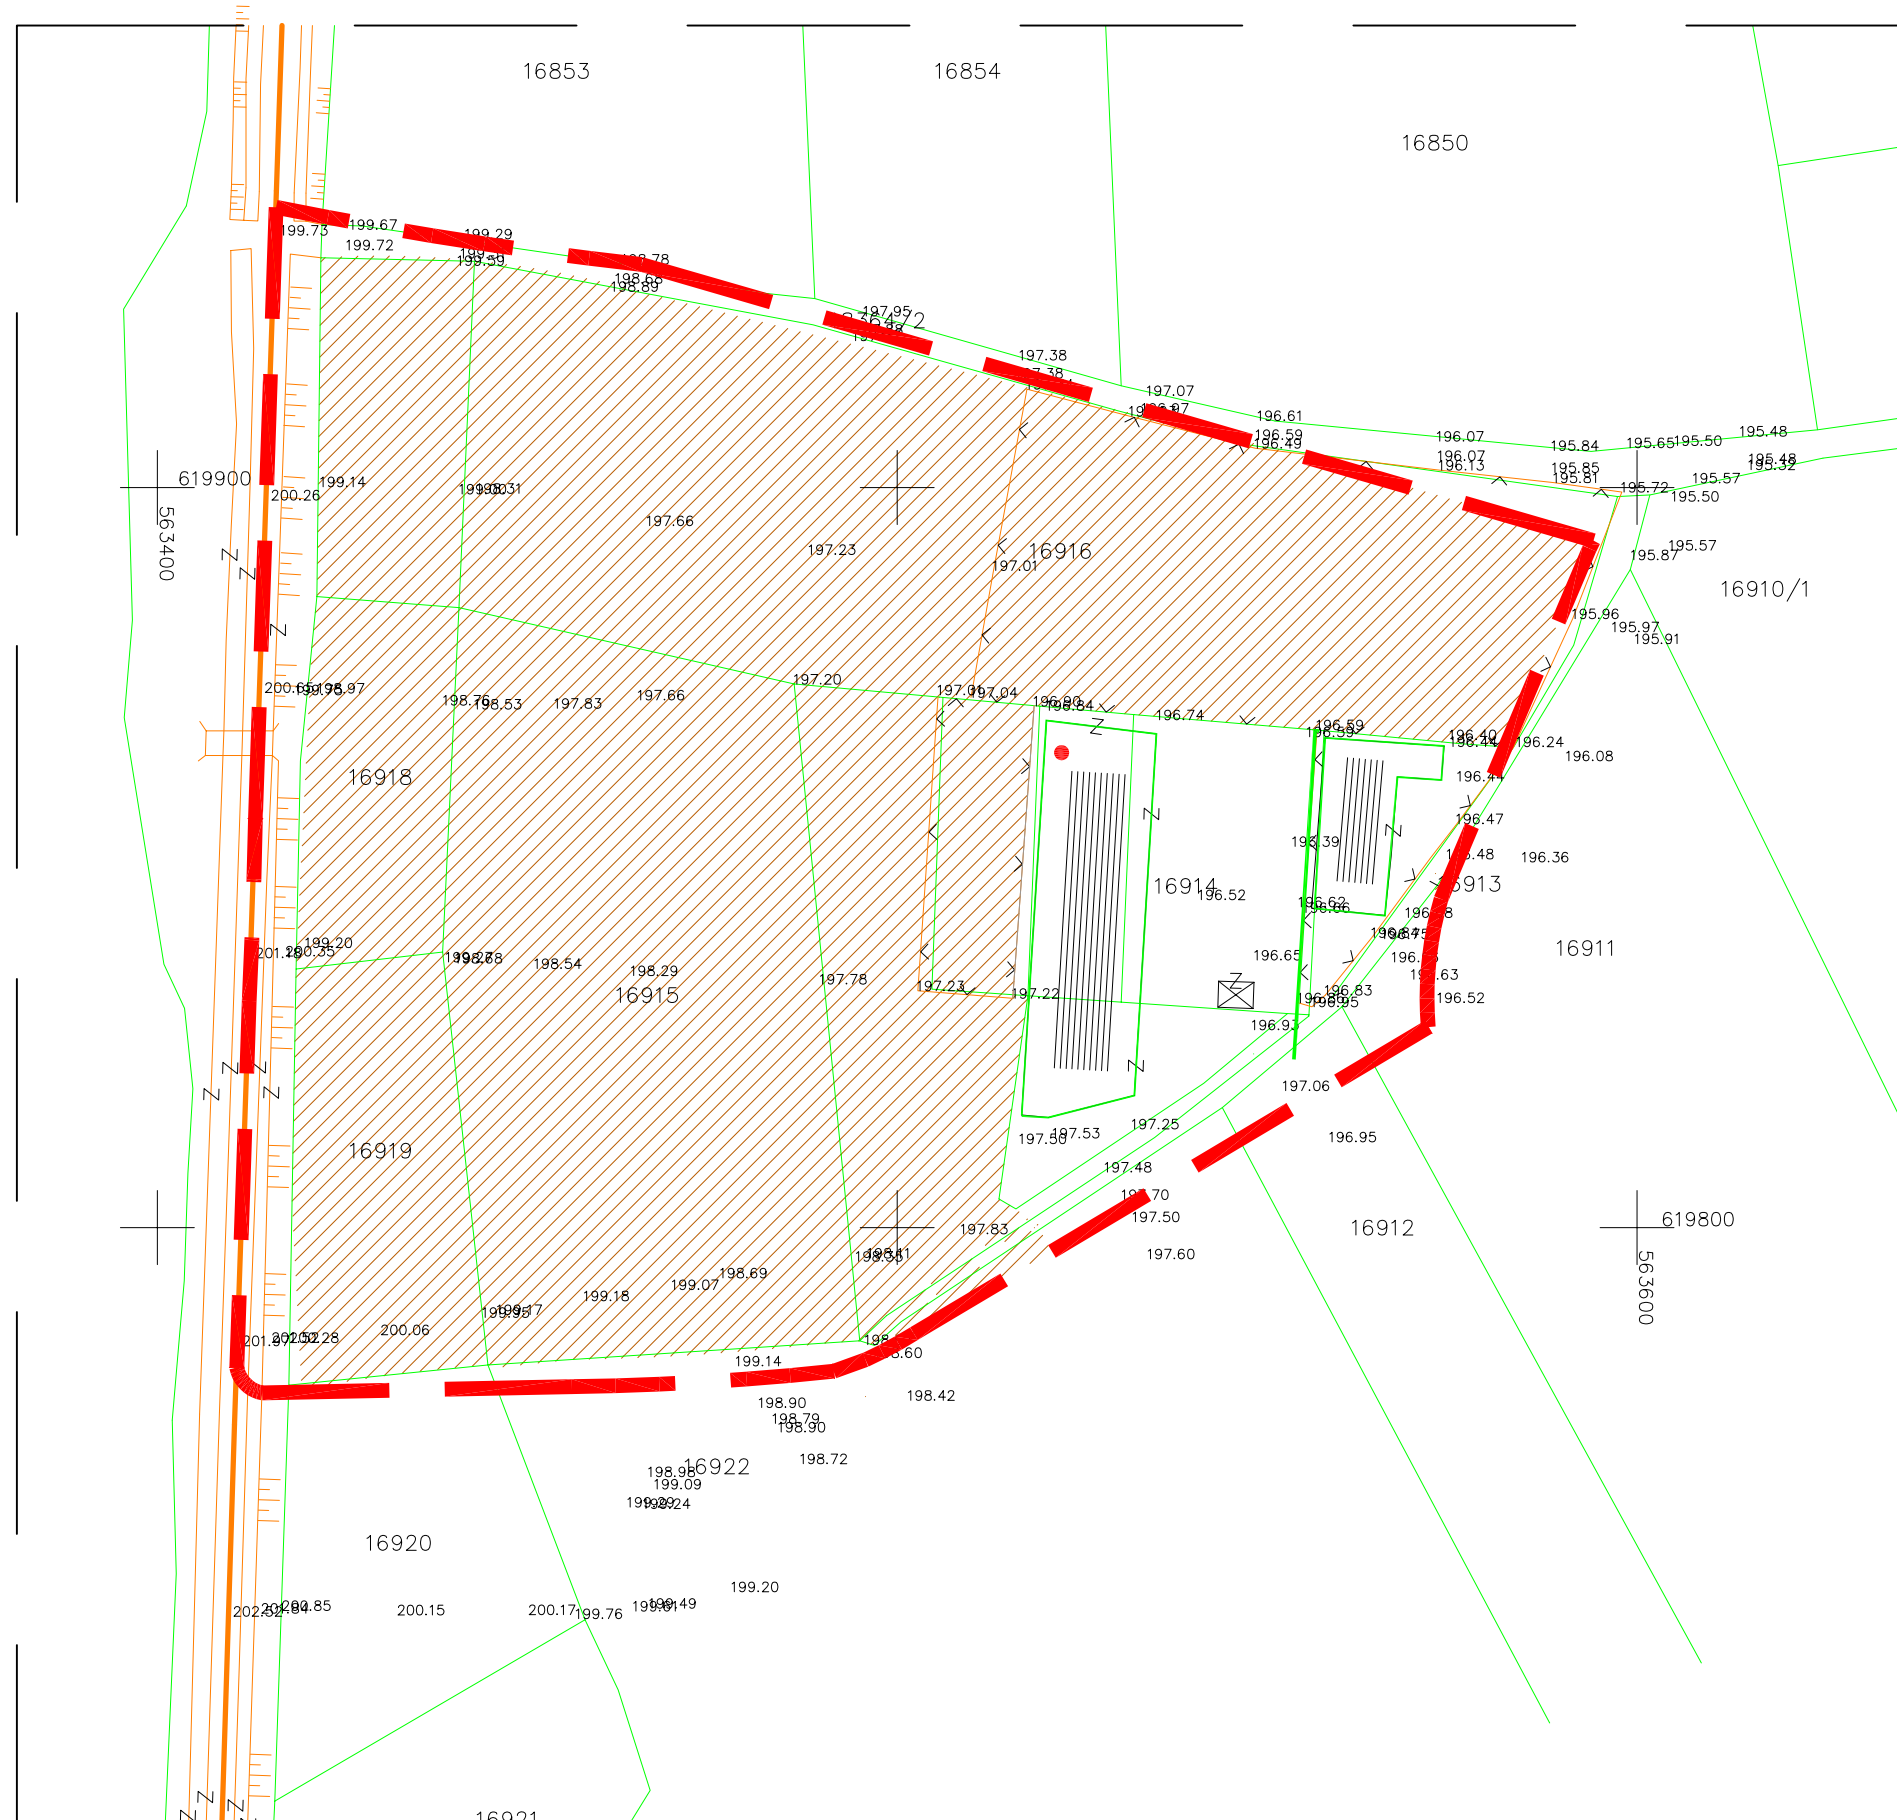

ЛЕГЕНДА:


--- ГРАНИЦА НА ПЛАНСКИ ОПФАТ

КЛАСА НА НАМЕНА:

НЕИЗГРАДЕНО ГРАДЕЖНО ЗЕМЈИШТЕ

БЕЗПРАВНО ИЗГРАДЕНИ ГРАДБИ

Намена	Површина (ха)	Процент (%)
Г-изградено земјиште (Г2, Г3, Г4)	0.25	12.02
неизградено земјиште	1.21	58.17
заштитно зеленило (Д2)	0.38	18.26
Е1-инфраструктура	0.24	11.55
ПЛАНСКИ ОПФАТ	2.08	100.00

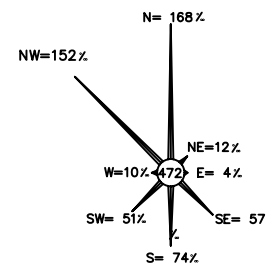

размер 1:1000

**ТИПИНГ**  **House of Architecture**  
ул. Маршал Тито 11/1 тел. 043 232 159

<b>изработувач:</b>	ДГПГУ ТИПИНГ, доел Велес	<b>лист бр. 3</b>
	ДУП за дел од УЕVII УБ39, КО Велес Општина Велес	
<b>ФАЗА:</b>	ДЕТАЛЕН УРБАНИСТИЧКИ ПЛАН	размер <b>1:1000</b>
<b>СОДРЖИНА:</b>	ИНВЕНТАРИЗАЦИЈА И СНИМАЊЕ НА ИЗГРАДЕН ГРАДЕЖЕН ФОНД	тех.бр:0201-02/12
<b>НАРАЧАТЕЛ:</b>	ОПШТИНА ВЕЛЕС	дата: 02/ 2012
<b>ПЛАНЕР ПОТПИСНИК:</b>	Ивона Јуруковска -Богатинов	
<b>соработници:</b>	Вера Јордановска д.и.а Анита Ристова д.и.а	
<b>УПРАВИТЕЛ:</b>	ЈАГОДА СТОЈКОВСКА дги	