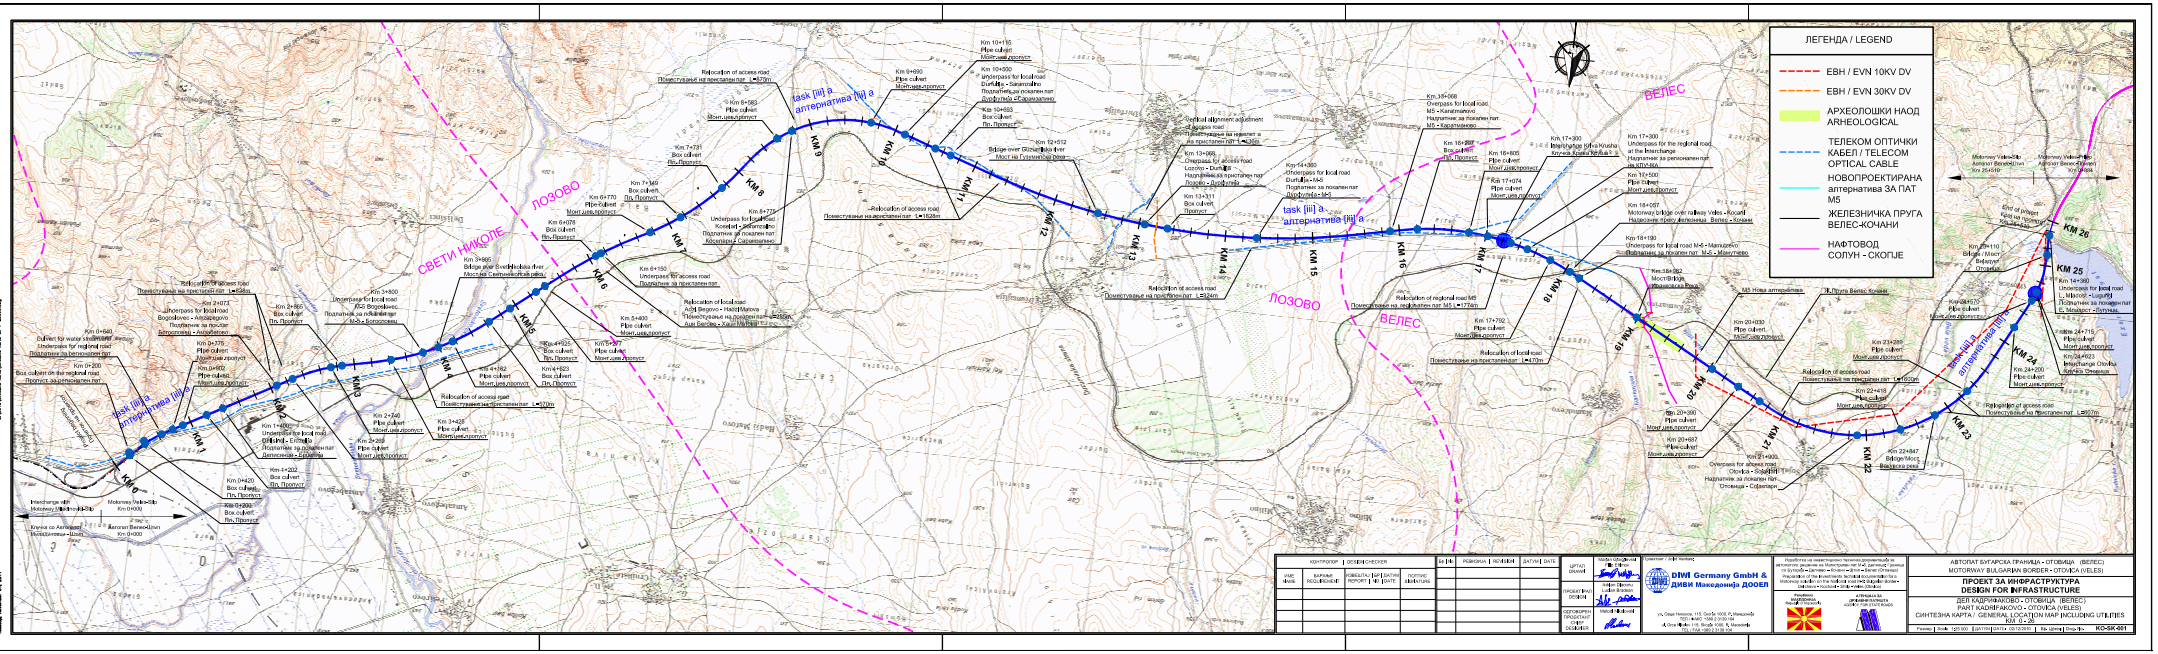


АВТОПАТ БУГАРСКА ГРАНИЦА - ОТОВИЦА (ВЕЛЕС)
MOTORWAY BUL.GARIAN BORDER - OTOVICA (VELES)

ПРОЕКТ ЗА ИНФРАСТРУКТУРА
DESIGN FOR INFRASTRUCTURE

ДЕЛ КАДИНАНОВО - ОТОВИЦА (ВЕЛЕС)
PART KADINPANOVO - OTOVICA (VELES)

СИНТЕЗНА КАРТА / GENERAL LOCATION MAP INCLUDING UTILITIES
R26 0 + 26

DIWI Germany GmbH & ДИВИ Македонија ДООЕЛ

KO-SIK-001